


# 104 A

(AT 34 P. +Präs.)

# 104 B

(AT 40 P. +Präs.)

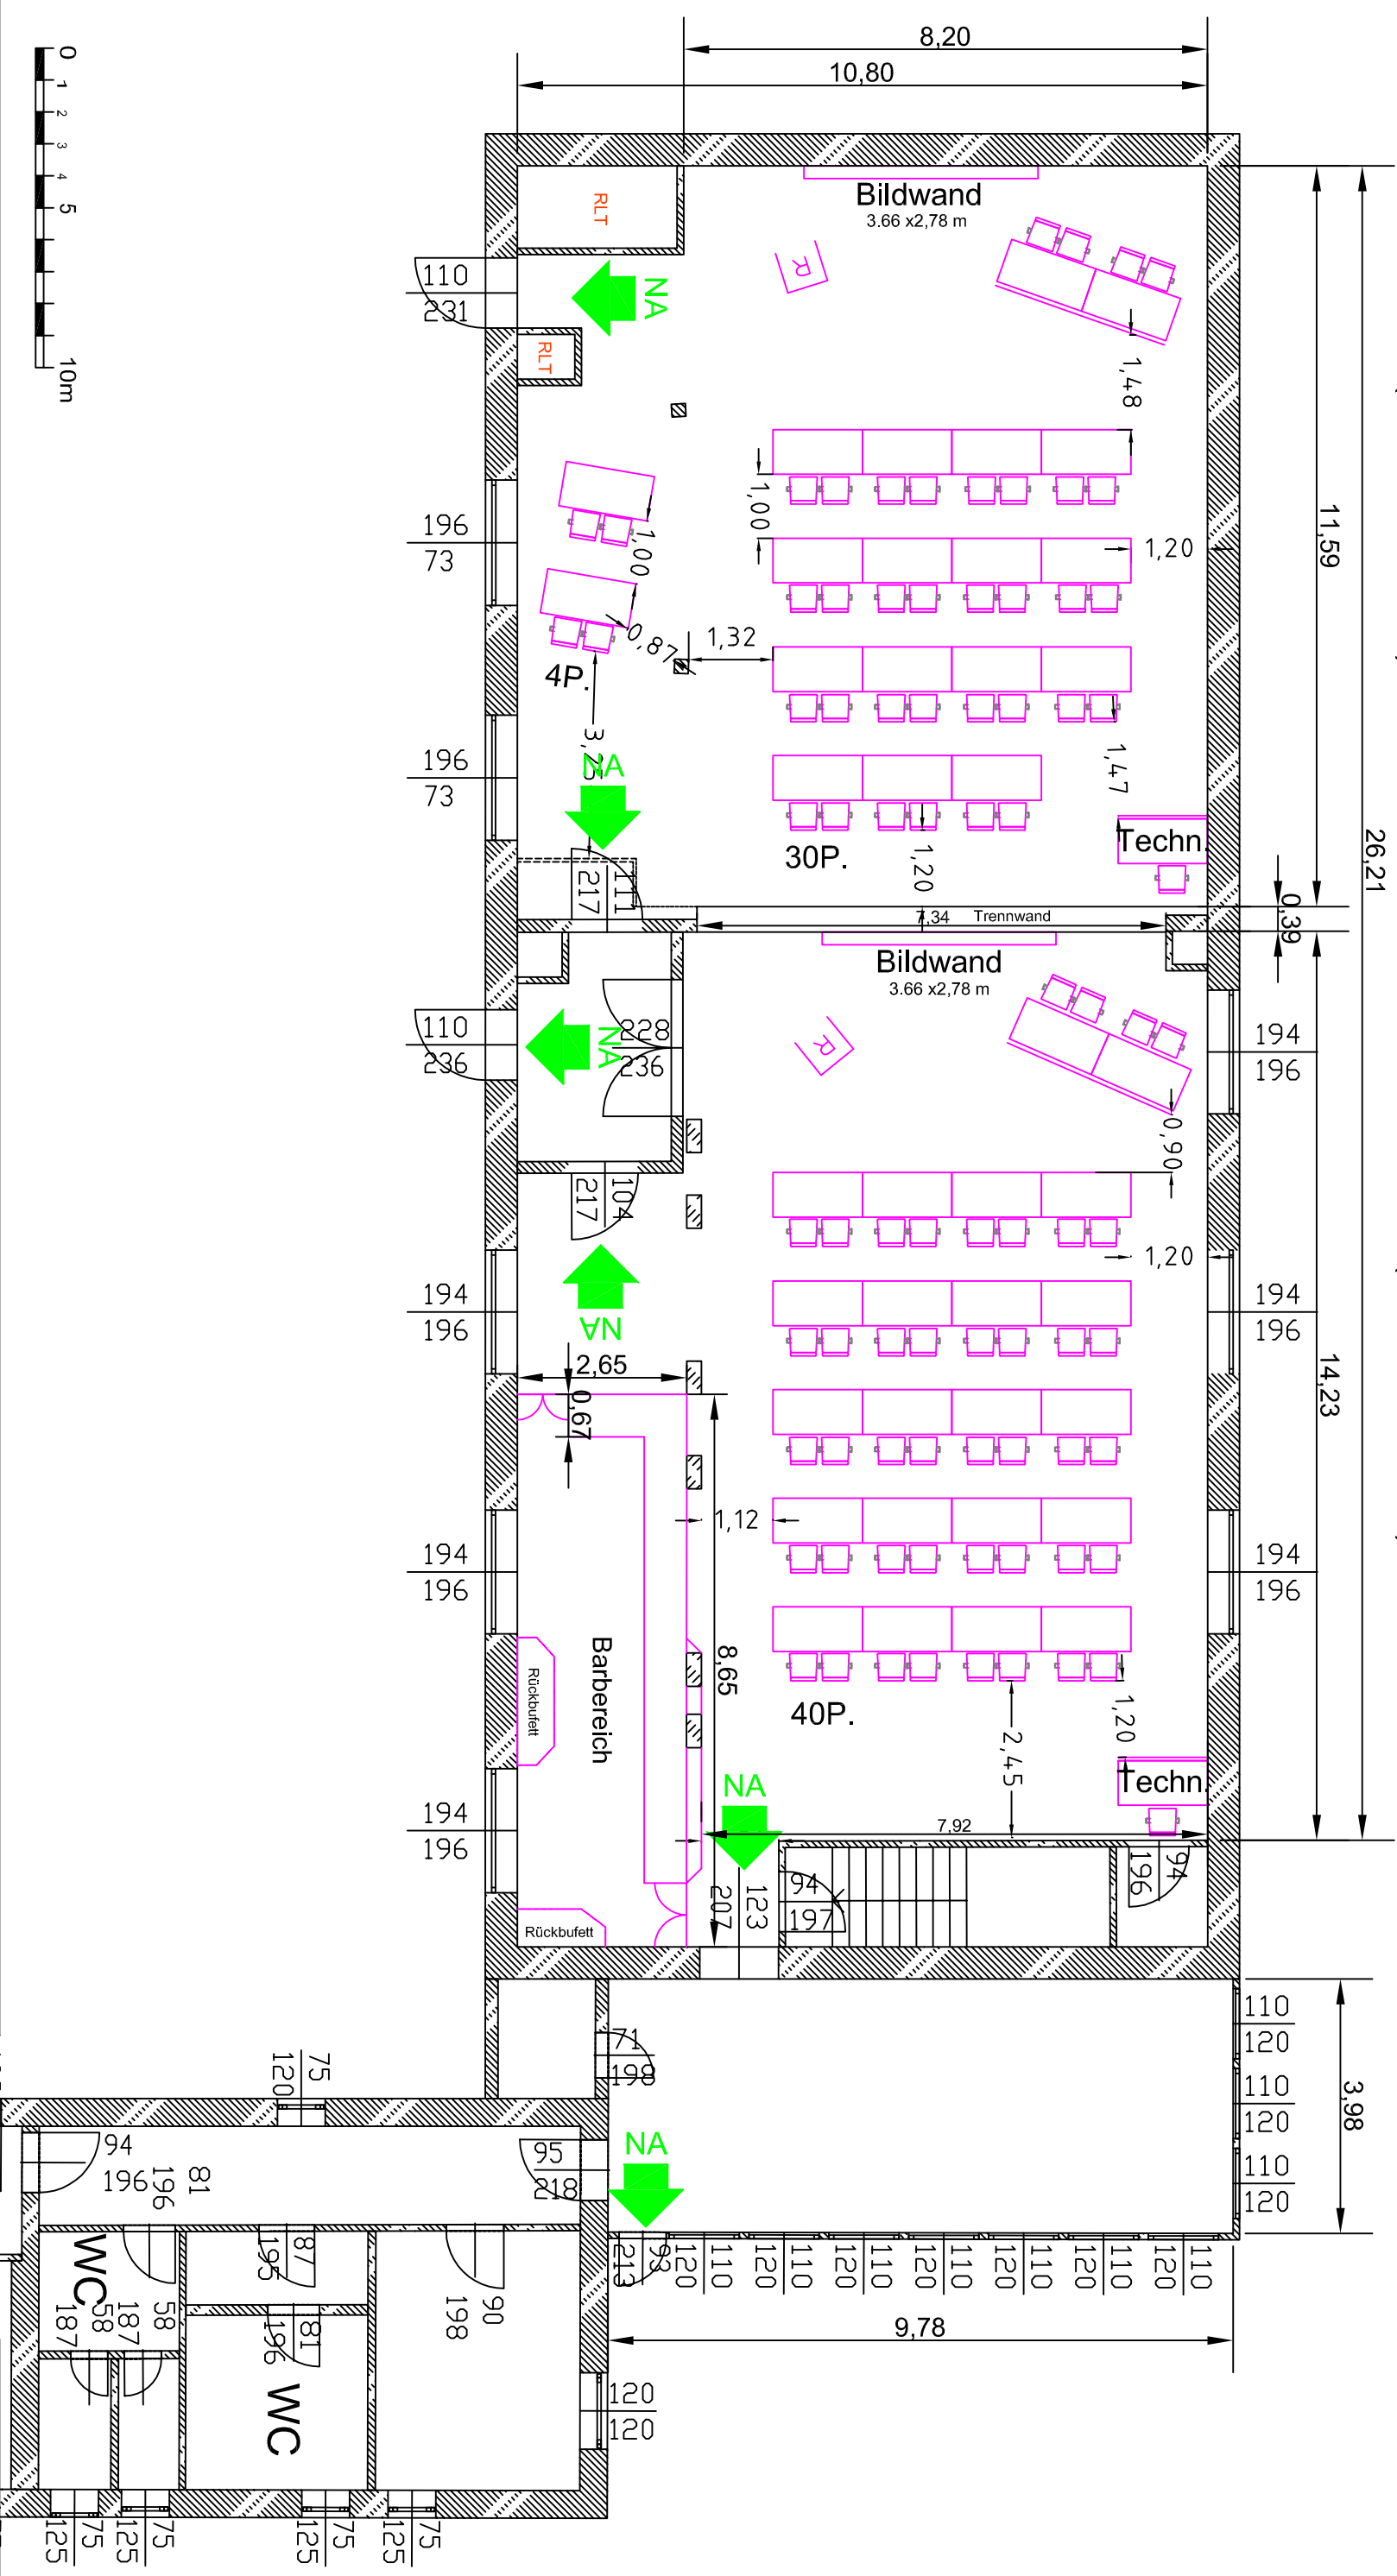

## LEGENDE

Alle Maße sind vor Ort zu prüfen!

- 2.28m Notausgangsbreite
- 342 Anzahl Fluchtpersonen
- Notausgang
- Feuermelder/Feuerschmelzrinne
- Feuerlöscher
- ELT
- Elektroverteilung
- Elektroanschluss
- Hydrant
- Feuerlöscher/Hydrant
- Zuwasser/Abwasser
- LSP
- Lautsprecher m. Stativ
- MK
- Medienkasten
- MW
- Modulwand
- Roscon-Wand
- AT
- Garderobenständer
- Arbeitstischbestuhlung
- Reihenbestuhlung
- Gastronomische Bestuhlung
- Tisch 70x70cm m. Bestuhlung
- Tisch 140x70cm m. Bestuhlung
- Stehtische mit mind. 120cm Breite zwischen den Tischen
- Eames Sitzgruppe
- Dolmetscherkabine
- Beamer
- Rednerpult
- Külschrank
- Kopiergerät

**Messe Berlin**

Ticket Berlin GmbH  
Messeforum 22  
4055 Berlin  
E-Mail: center@messeberlin.de  
Telefon: +49 (0)30 208-2225

Veranstaltung:  
Zeitraum:

**Funkturm Lounge** [AT 34 P. / AT 30P.]

Planungsnummer: FL 104 / AT-AT | 1:100 @A3

erstellt: ROT | geändert: 01.08.2007

Für die Messe Berlin gepflastert und freigegeben: